


CARRE VALESCURE

85 chemin de la Ronceraie - 83 700 SAINT-RAPHAEL



SAS ACE

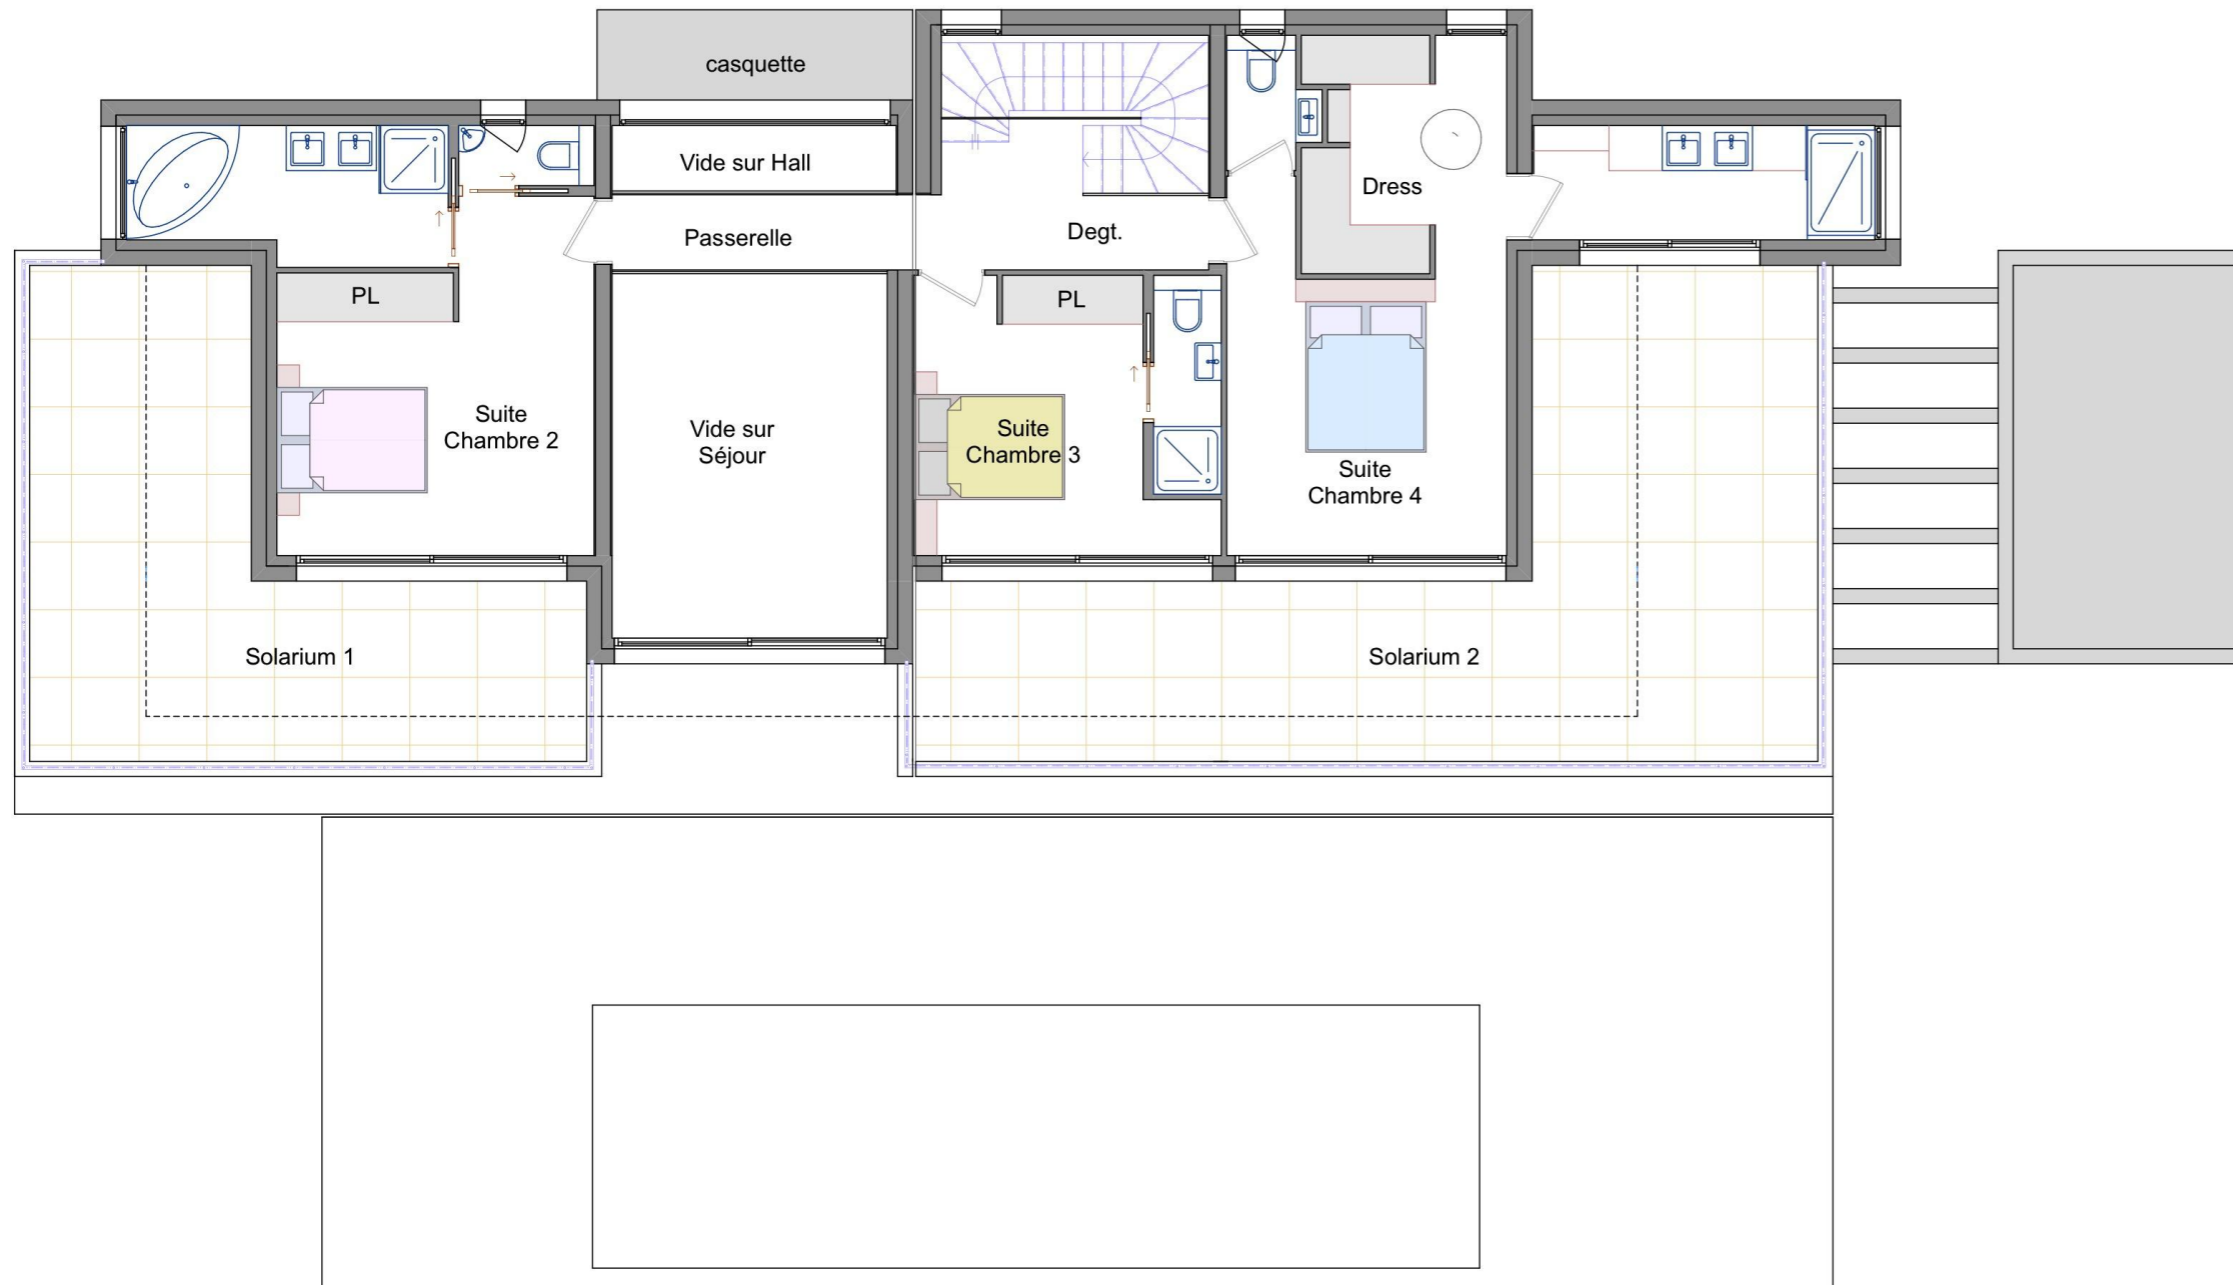

LOT 1 - villa PERLE

Surface Etage :

- * Suite Chambre 2 :
 - Chambre 17,66 m²
 - SdB 7,34 m²
 - WC 1,44 m²
- * Suite Chambre 3 :
 - Chambre 12,07 m²
 - SdB 2,62 m²
- * Suite Chambre 4 :
 - Chambre 14,95 m²
 - Dress 8,30 m²
 - SdB 6,90 m²
 - WC 1,90 m²
- * Dég. Passerelle 10,02 m²

Surface Habitable Etage 83,20 m²

Solarium 1 30,00 m²
Solarium 2 44,00 m²

Etage